



NOTA:
- LA PROFUNDIDA GENERAL BAJO EL TUBO ES DE 0,60M PARAEL CASO DE LA BATERIA SANITARIA GENERAL SERÁ DE 0,80M
- LAS ZANJAS DEL DRENAJE DEBEN ESTAR A 1m DE DISTANCIA MINIMO CON RESPECTO A LA LINEA DE PROPIEDADLONGITUD DE DRENAJE INDICADA EN PLANTA DE CONJUNTO


DETALLE DE DRENAJE
ESCALA 1/20

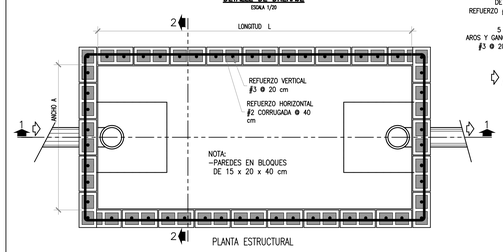

PLANTA ESTRUCTURAL

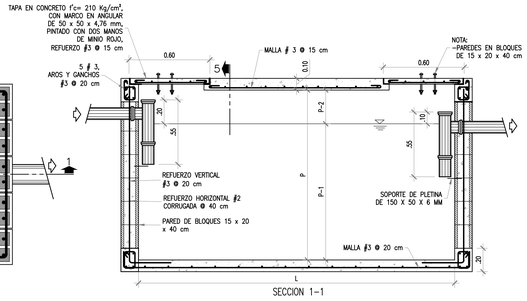

SECCION 1-1

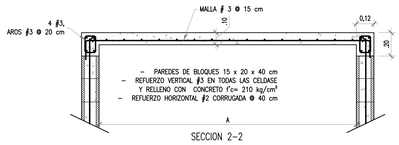



SECCION 2-2

TANQUE SÉPTICO - MIMENCIONES EN METROS


TIPO	ANCHO A	LONGITUD L	ALTURA LIQUIDO P-1	ESPACIO AIRE P-2	PROFUNDIDAD P (P1+P2)
T.S.1	0,65	2,10	1,10	0,35	1,45
T.S.2	1,10	1,90	1,25	0,35	1,60
T.S.3	1,20	2,15	1,80	0,36	2,16
T.S.4	1,10	1,90	1,25	0,35	1,60

DETALLE DE TANQUE SEPTICO
ESCALA 1/20

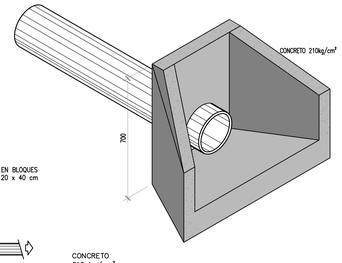


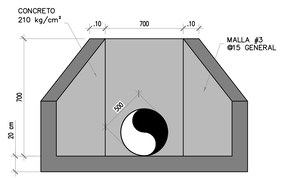

DETALLE DE CABEZAL Y CANAL
ESCALA 1/15

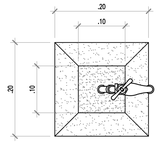


PLANTA

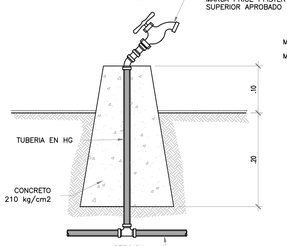


SECCION TUBERIA EN PVC


DETALLE CANAL FINAL INTERNO (308/20)
ESCALA 1/5

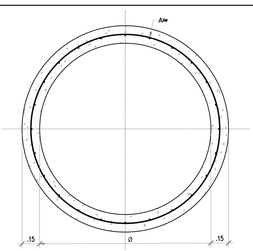

PLANTA

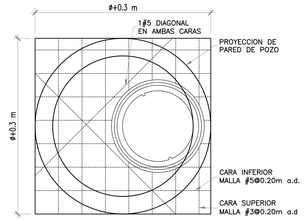

LOSA PARA POZO DE REGISTRO

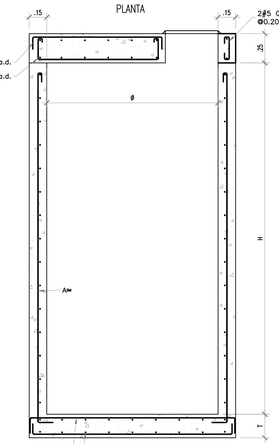


SECCION


ACERO REFUERZO					
Ø	As1	As2	As3	As4	T
≤1.20m	MALLA #4 @25cm	MALLA #3@20cm	MALLA #3@20cm	MALLA #4@20cm	20cm
>1.20m	MALLA #4 @20cm	MALLA #3@20cm	MALLA #3@20cm	MALLA #4@20cm	20cm

NOTAS:
1-) ESTOS POZOS HAN SIDO DISEÑADOS PARA LOS DIAMETROS INDICADOS, CUALQUIER OTRA CONDICION DEBERA ANALIZARSE POR APARTE.
2-) fy=2800 Kg/cm²
3-) f´c=280 kg/cm²
4-) TODAS LAS TAPAS DE POZOS DEBERAN SERPREFABRICADAS


DETALLE ESTRUCTURAL DE POZO DE REGISTRO
ESCALA 1/20

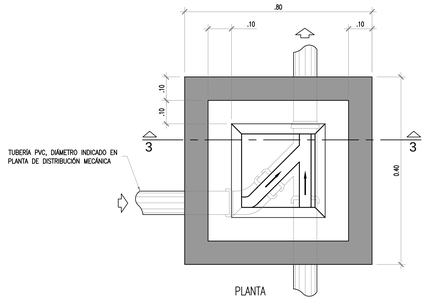

PLANTA

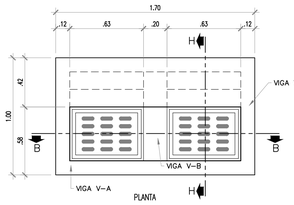


PLANTA

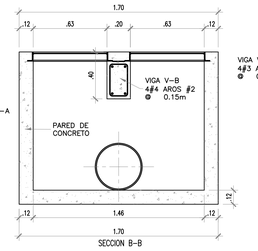


SECCION B-B


DETALLE DE TRAGANTE
ESCALA 1/20

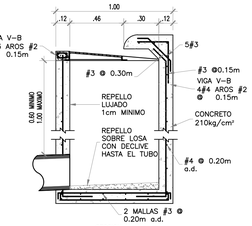


SECCION H-H

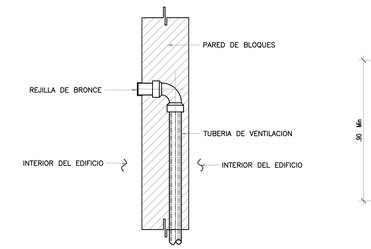

DETALLE DE SALIDA DE VENTILACION POR PARED
SIN ESCALA

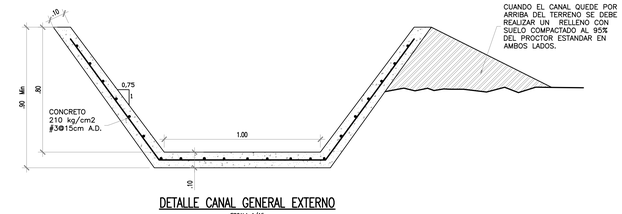


DETALLE CANAL GENERAL EXTERNO
ESCALA 1/15

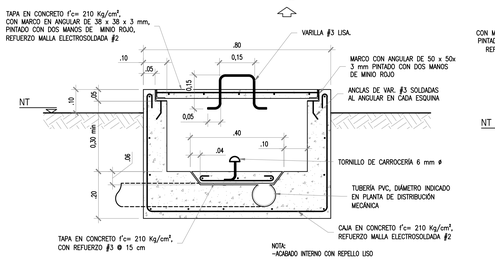


SECCION 3-3

DETALLE DE CAJA DE REGISTRO
ESCALA: 1/10

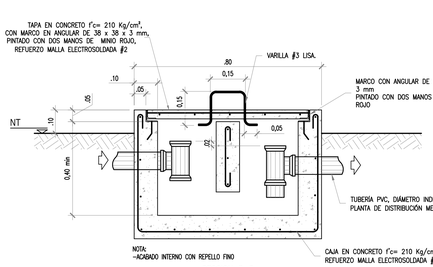


SECCION 3-3

DETALLE DE CENICERO
ESCALA: 1/10

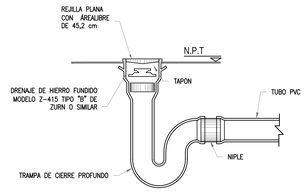


DETALLE DE DRENEJE DE PISO(DP)
SIN ESCALA

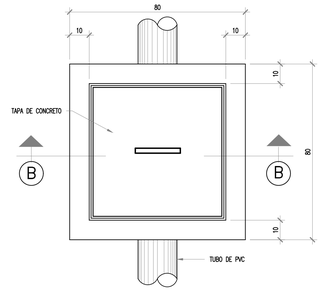


SECCION B-B

DETALLE CAJA DE REGISTRO PLUVIAL
ESCALA: 1/10

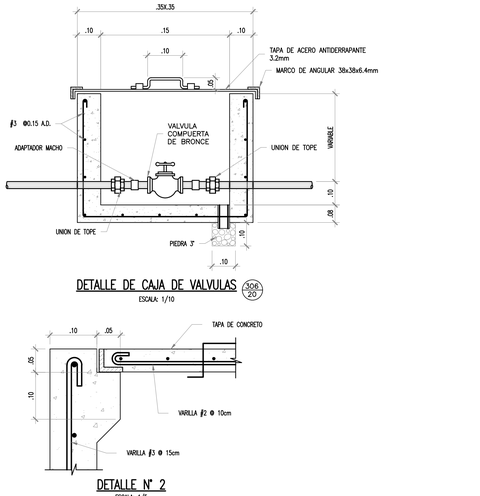


DETALLE DE CAJA DE VALVULAS (308/20)
ESCALA: 1/10

DETALLE N° 2
ESCALA: 1/5

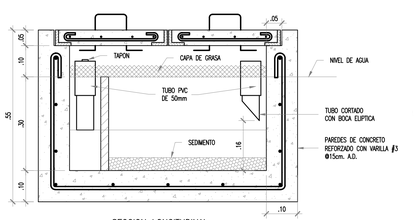


SECCION LONGITUDINAL

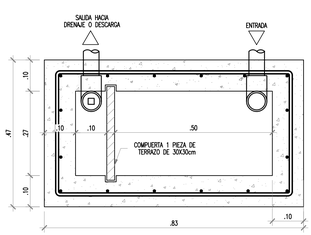

VISTA EN PLANTA

DETALLE TRAMPA DE GRASA
ESCALA: 1/7.5

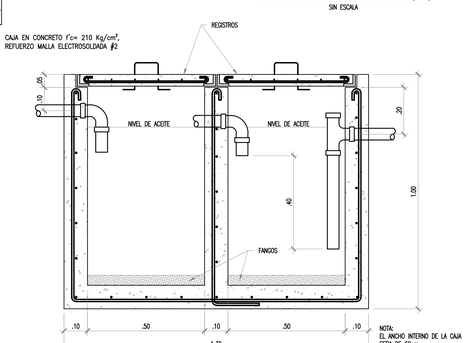

DETALLE TRAMPA DE ACEITE
ESCALA: 1/10

ingenierías
Jorge Lizano & Asociados

INFORMACIÓN REGISTRO PÚBLICO:
PROPIETARIO – CONCEJO MUNICIPAL DEL DISTRITO DE COLORADO
N° CATASTRO: – G-638550-86
CITAS: – 57051

CONTENIDO:
DETALLES GENERALES

NOMBRE DE ARCHIVO: C-457-MEC-19

FECHA	LÁMINA
AGOSTO 2022	M-19