
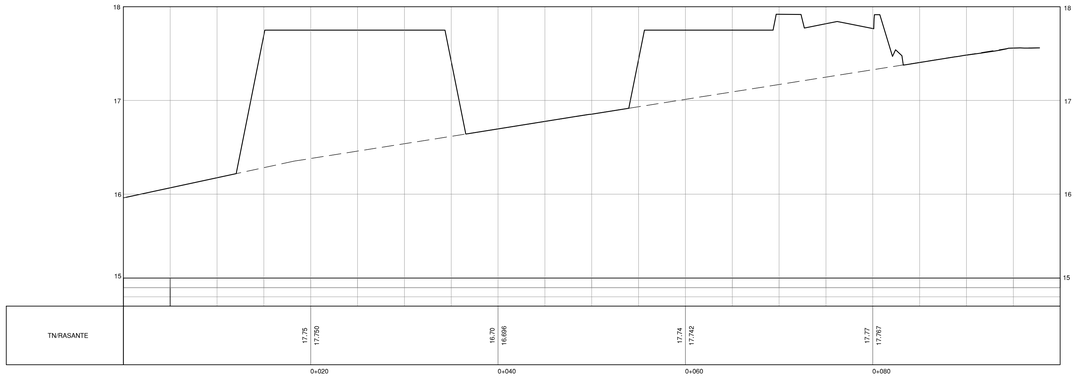


SECCION A-A

ESCALA 1:250

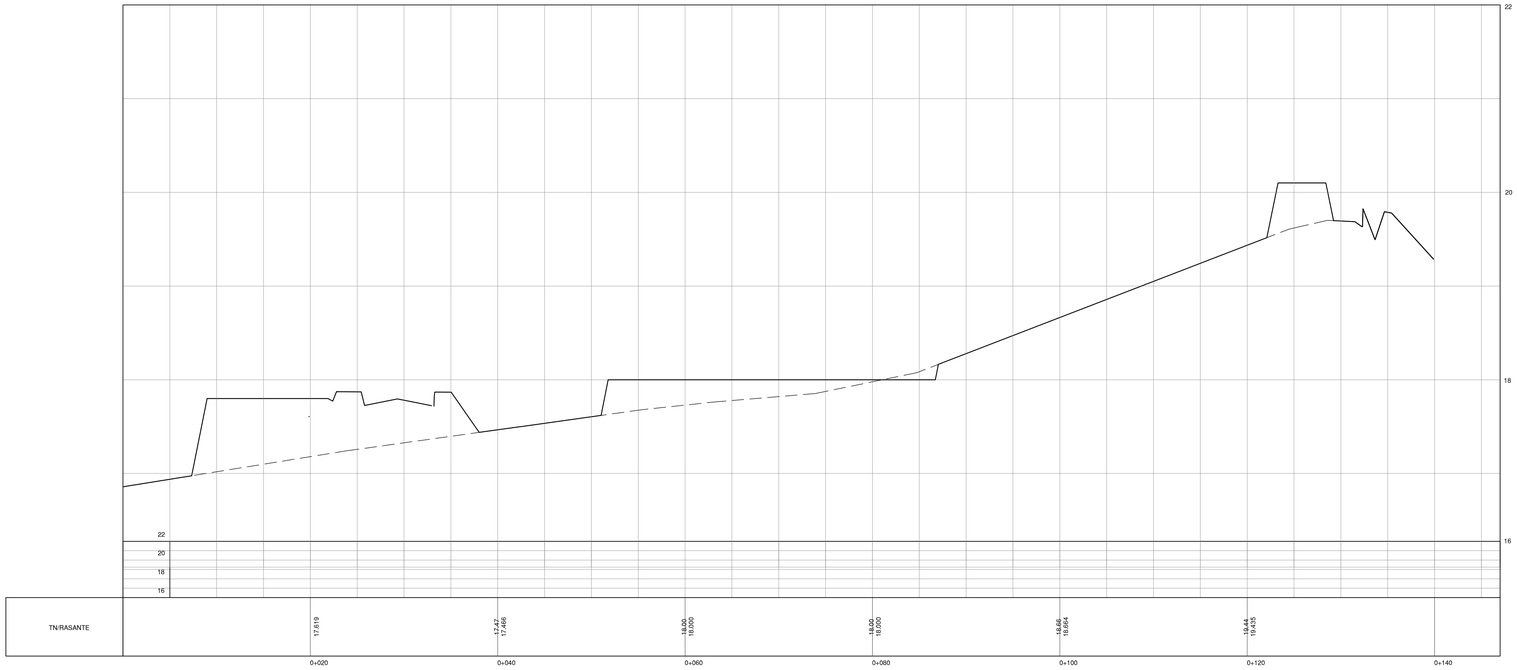

SECCION B-B

ESCALA 1:250

ingenierías
Jorge Lizano & Asociados

INFORMACIÓN REGISTRO PÚBLICO:

PROPIETARIO – CONCEJO MUNICIPAL DEL DISTRITO DE COLORADO

N° CATASTRO: – G–638550–86

CITAS: – 57051

CONTENIDO:

SECCION A–A
SECCION B–B

NOMBRE DE ARCHIVO: C–457–A–04A2

FECHA	LÁMINA
JUNIO 2017	A–05A1