
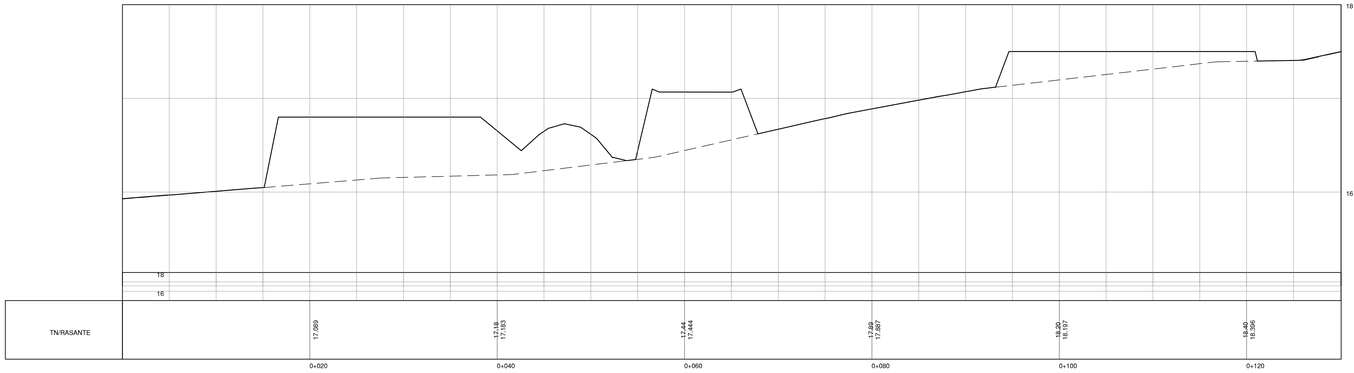


SECCION C-C

ESCALA 1:250

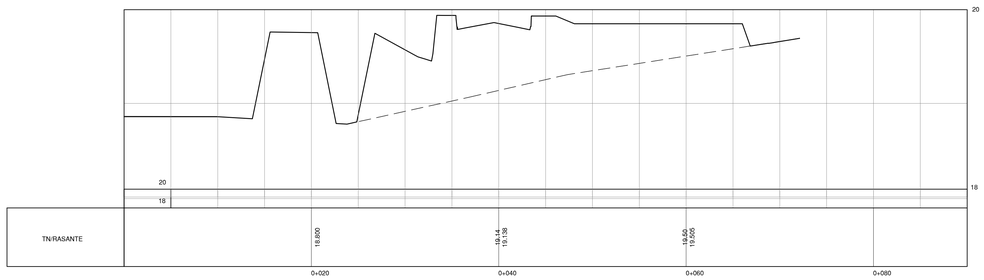

SECCION D-D

ESCALA 1:250

ingenierías
Jorge Lizano & Asociados

INFORMACIÓN REGISTRO PÚBLICO:

PROPIETARIO – CONCEJO MUNICIPAL DEL DISTRITO DE COLORADO

Nº CATASTRO: – G–638550–86

CITAS: – 57051

CONTENIDO:

SECCION C–C
SECCION D–D

NOMBRE DE ARCHIVO: C–457–A–04A3

FECHA	LÁMINA
JUNIO 2017	A–05A2