
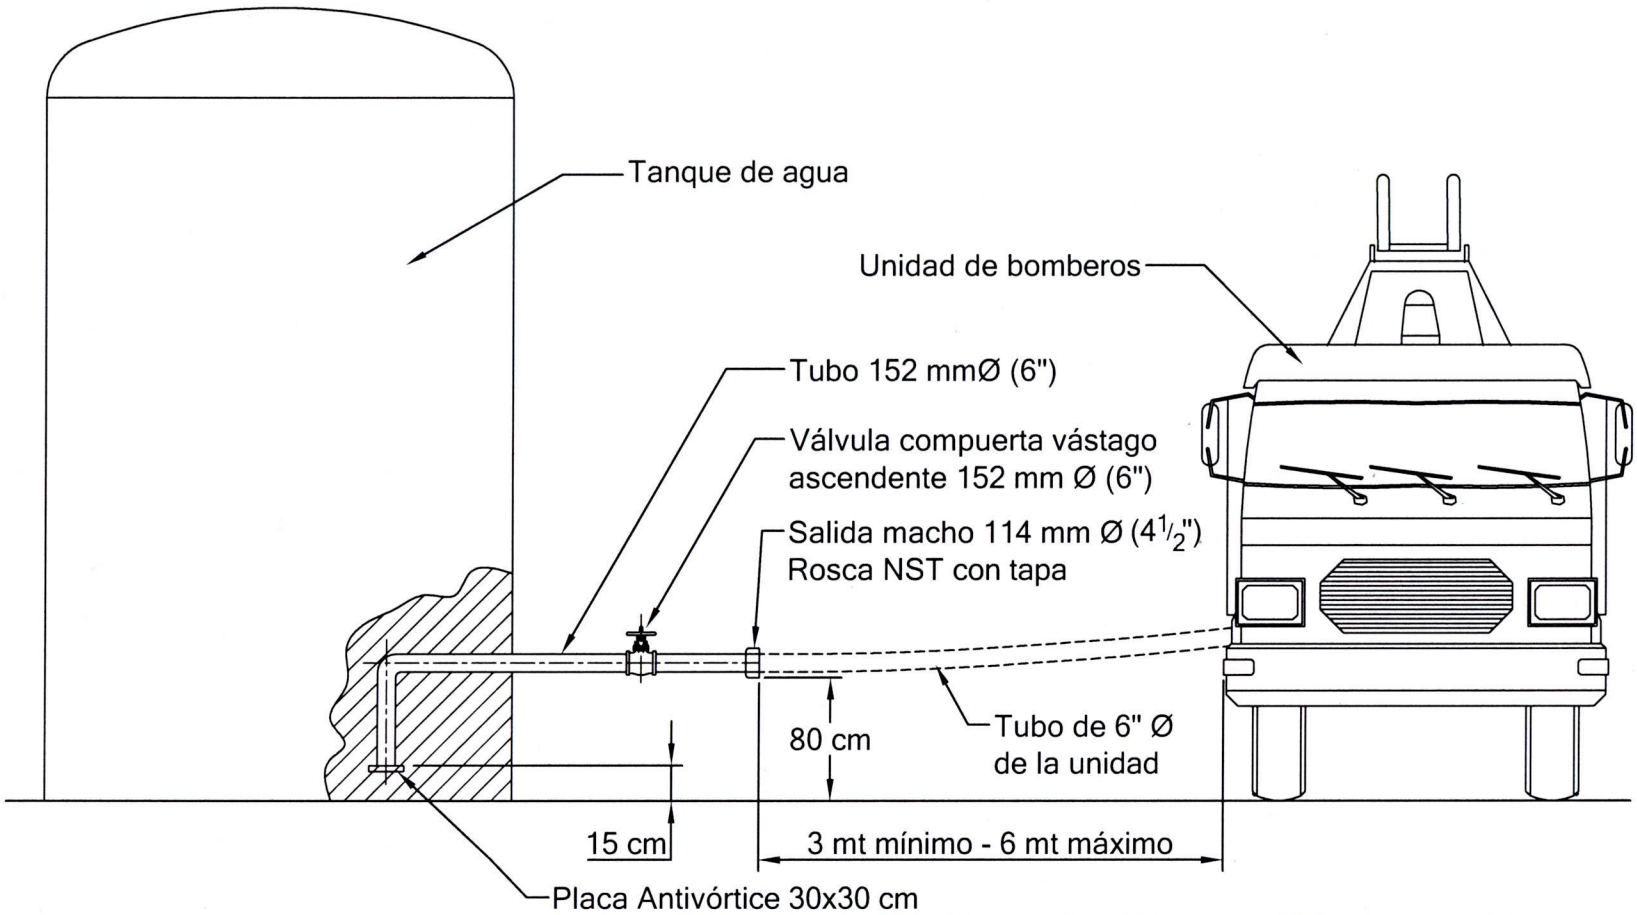


Detalle Toma Directa al Tanque

Escala 1:65

NOTA: El instalador deberá indicar la soportería acorde al peso de la tubería.

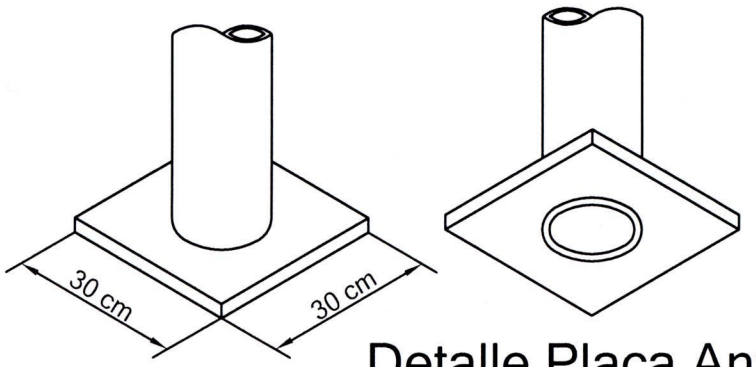

Detalle Placa Antivórtice

Sin escala

CUERPO DE BOMBEROS DE COSTA RICA	
DPTO. INGENIERÍA DE BOMBEROS	DIB: A.E.A.R