
SIMBOLOGÍA	
SÍMBOLO	DESCRIPCIÓN
	ÁRBOL EXISTENTE
	LINDERO LEVANTADO
	CALLE
	LINDERO DEL FRENTE
	SITIO ARQUEOLÓGICO
	AREA CON MAYOR DENSIDAD DE ÁRBOLES

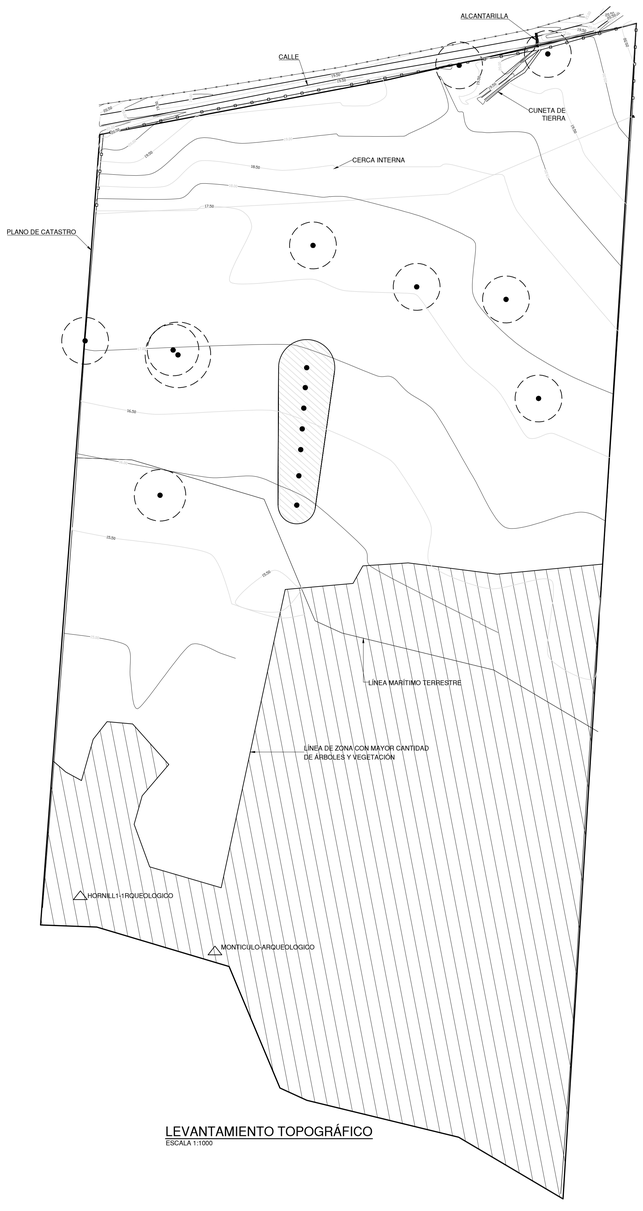

LEVANTAMIENTO TOPOGRÁFICO
ESCALA 1:1000



UBICACIÓN
HOJA 3146-1 ABANGARES
ESCALA 1:30 000

INGENIERÍAS
JORGE LIZANO & ASOCIADOS
20 ANIVERSARIO / 1998-2018

INFORMACIÓN REGISTRO PÚBLICO:
PROPIETARIO: CONCEJO MUNICIPAL DEL DISTRITO DE COLORADO
Nº CATASTRO: G-638550-86
CITAS: 57051

CONTENIDO:

LEVANTAMIENTO TOPOGRAFICO

FECHA	LÁMINA
AGOSTO 2022	A02