
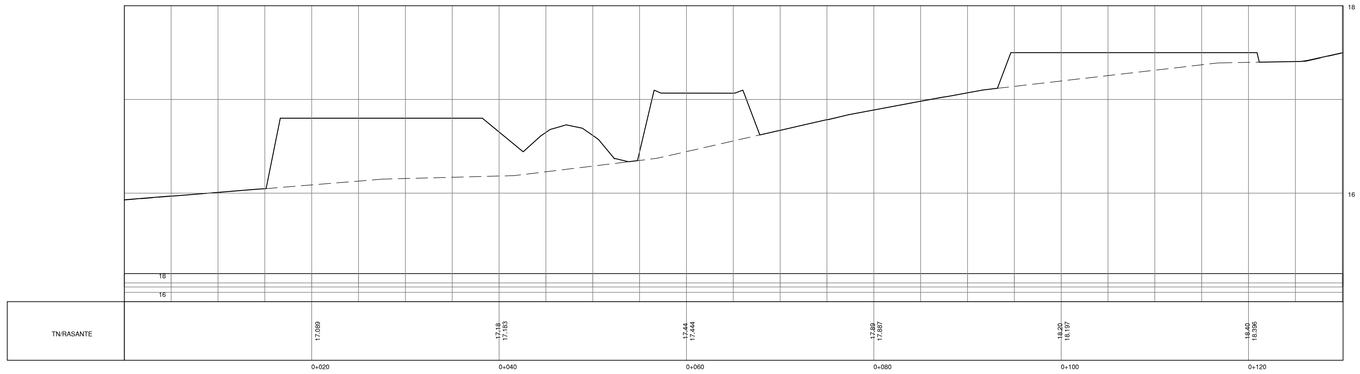


SECCION C-C
ESCALA 1:250

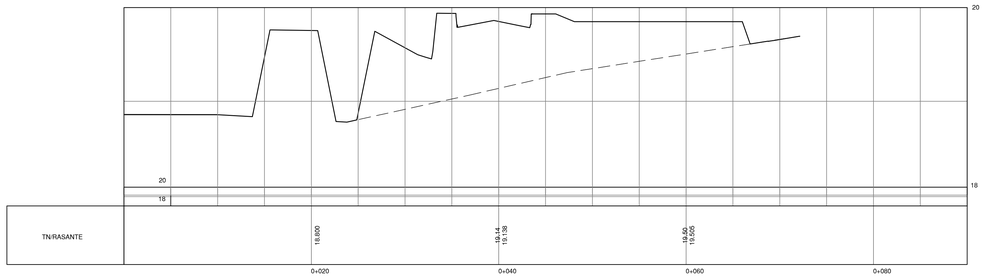

SECCION D-D
ESCALA 1:250

INGENIERÍAS
JORGE LIZANO & ASOCIADOS
20 ANIVERSARIO / 1998-2018

INFORMACIÓN REGISTRO PÚBLICO:
PROPIETARIO – CONCEJO MUNICIPAL DEL DISTRITO DE COLORADO
Nº CATASTRO: – G-638550-86
CITAS: – 57051

CONTENIDO:
SECCION C-C
SECCION D-D

NOMBRE DE ARCHIVO: C-457-A-07

FECHA	LÁMINA
AGOSTO 2022	A07