
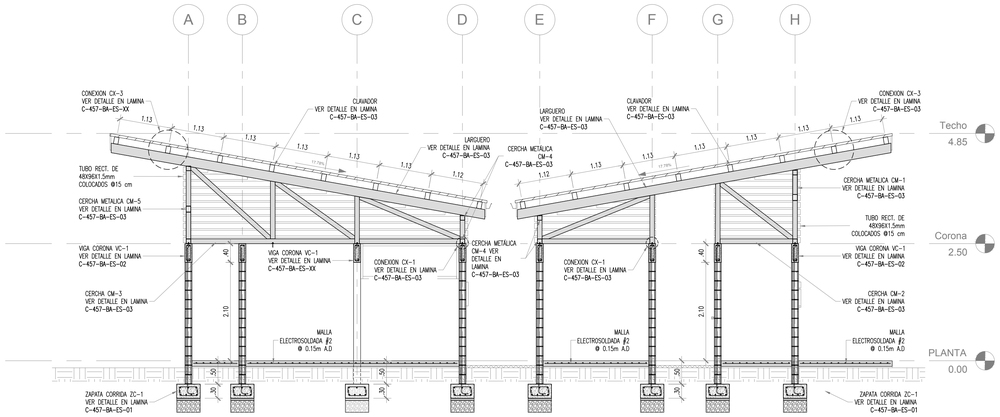



CORTE 4-4

BATERIA DE SANITARIOS Y AREA DE ENFERMERIA
ESCALA: 1/50

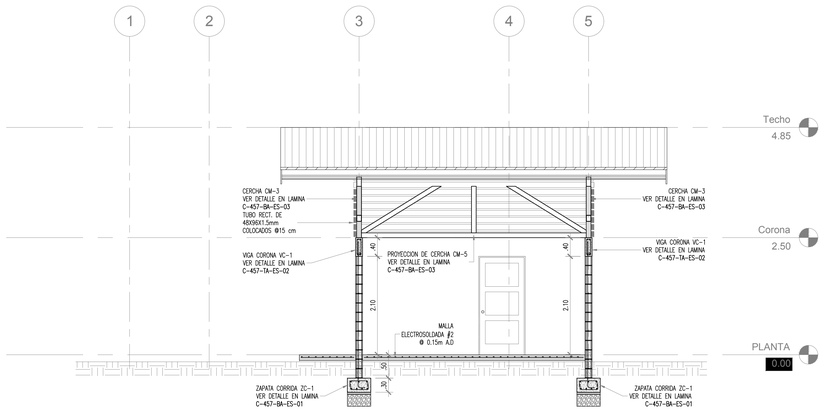


CORTE 3-3

BATERIA DE SANITARIOS Y AREA DE ENFERMERIA
ESCALA: 1/50

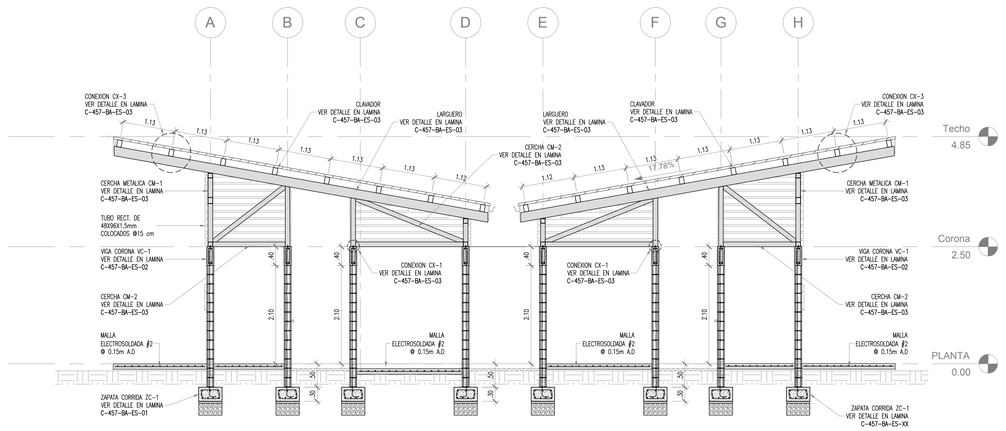

CORTE 1-1

BATERIA DE SANITARIOS AREA DE TALLERES
ESCALA: 1/50

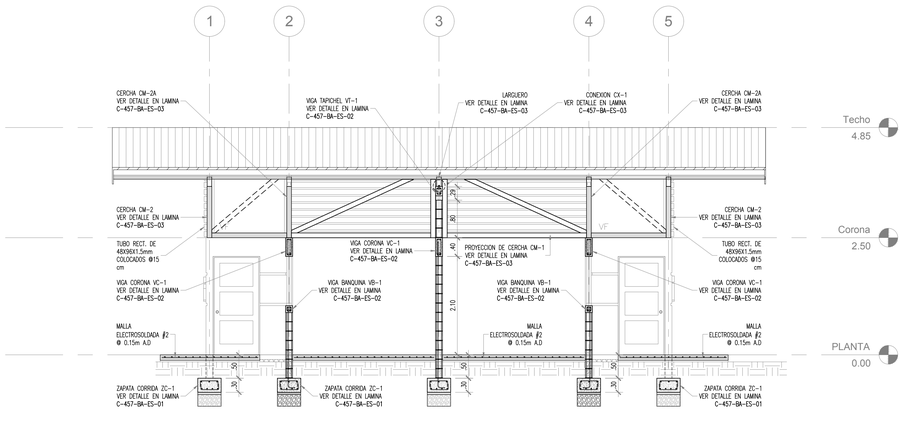

CORTE 2-2

BATERIA DE SANITARIOS AREA DE TALLERES
BATERIA DE SANITARIOS Y AREA DE ENFERMERIA
ESCALA: 1/50

ingenierías
Jorge Lizano & Asociados

INFORMACIÓN REGISTRO PÚBLICO:

PROPIETARIO – CONCEJO MUNICIPAL DEL DISTRITO DE COLORADO

N° CATASTRO: – G-638550-86

CITAS: – 57051

CONTENIDO:
SERVICIOS SANITARIOS AREA DE TALLERES Y ENFERMERIA
CORTES ESTRUCTURALES

NOMBRE DE ARCHIVO: C-457-ES-BA-04

FECHA	LÁMINA
JUNIO 2017	**ES-B04** /04